

Apartament 1 - 59.15m²


tel. 883 855 170

694 648 286

Adres sprzedaży:

ul. Nadrzeczna 147

16-300 Augustów, PL

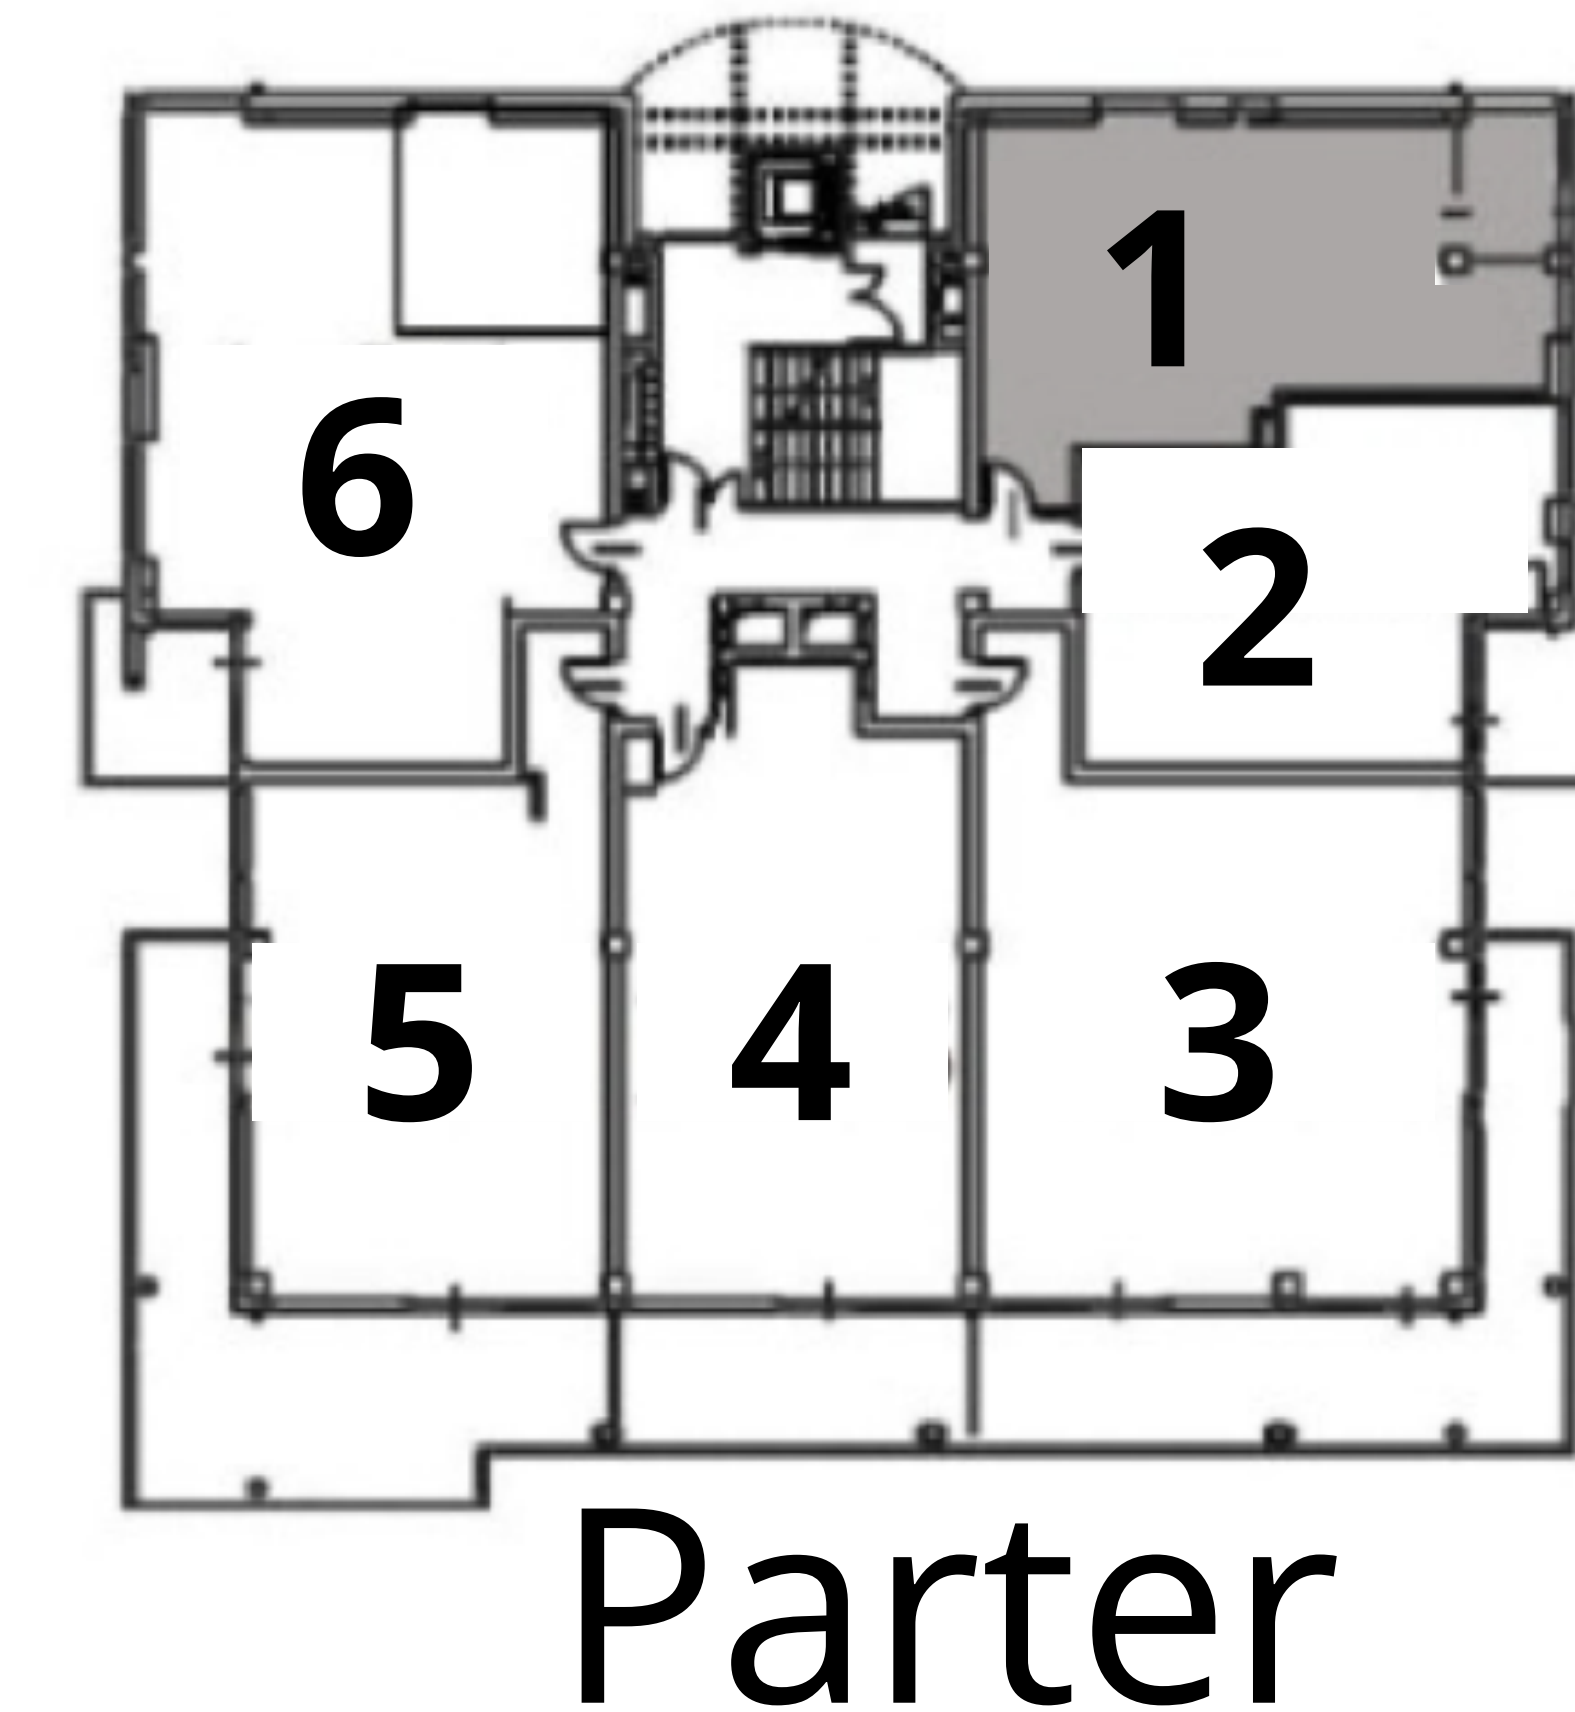

Jesteśmy dostępni na:
We are available on:



Karta katalogowa została opracowana na podstawie projektu budowlanego.
Prezentowana aranżacja wnętrza nie stanowi oferty handlowej, należy ją traktować poglądowo.

mail: aiwkondraccy@o2.pl strona internetowa: www.marinaborki.pl

