




WIDOK
JEZIORO

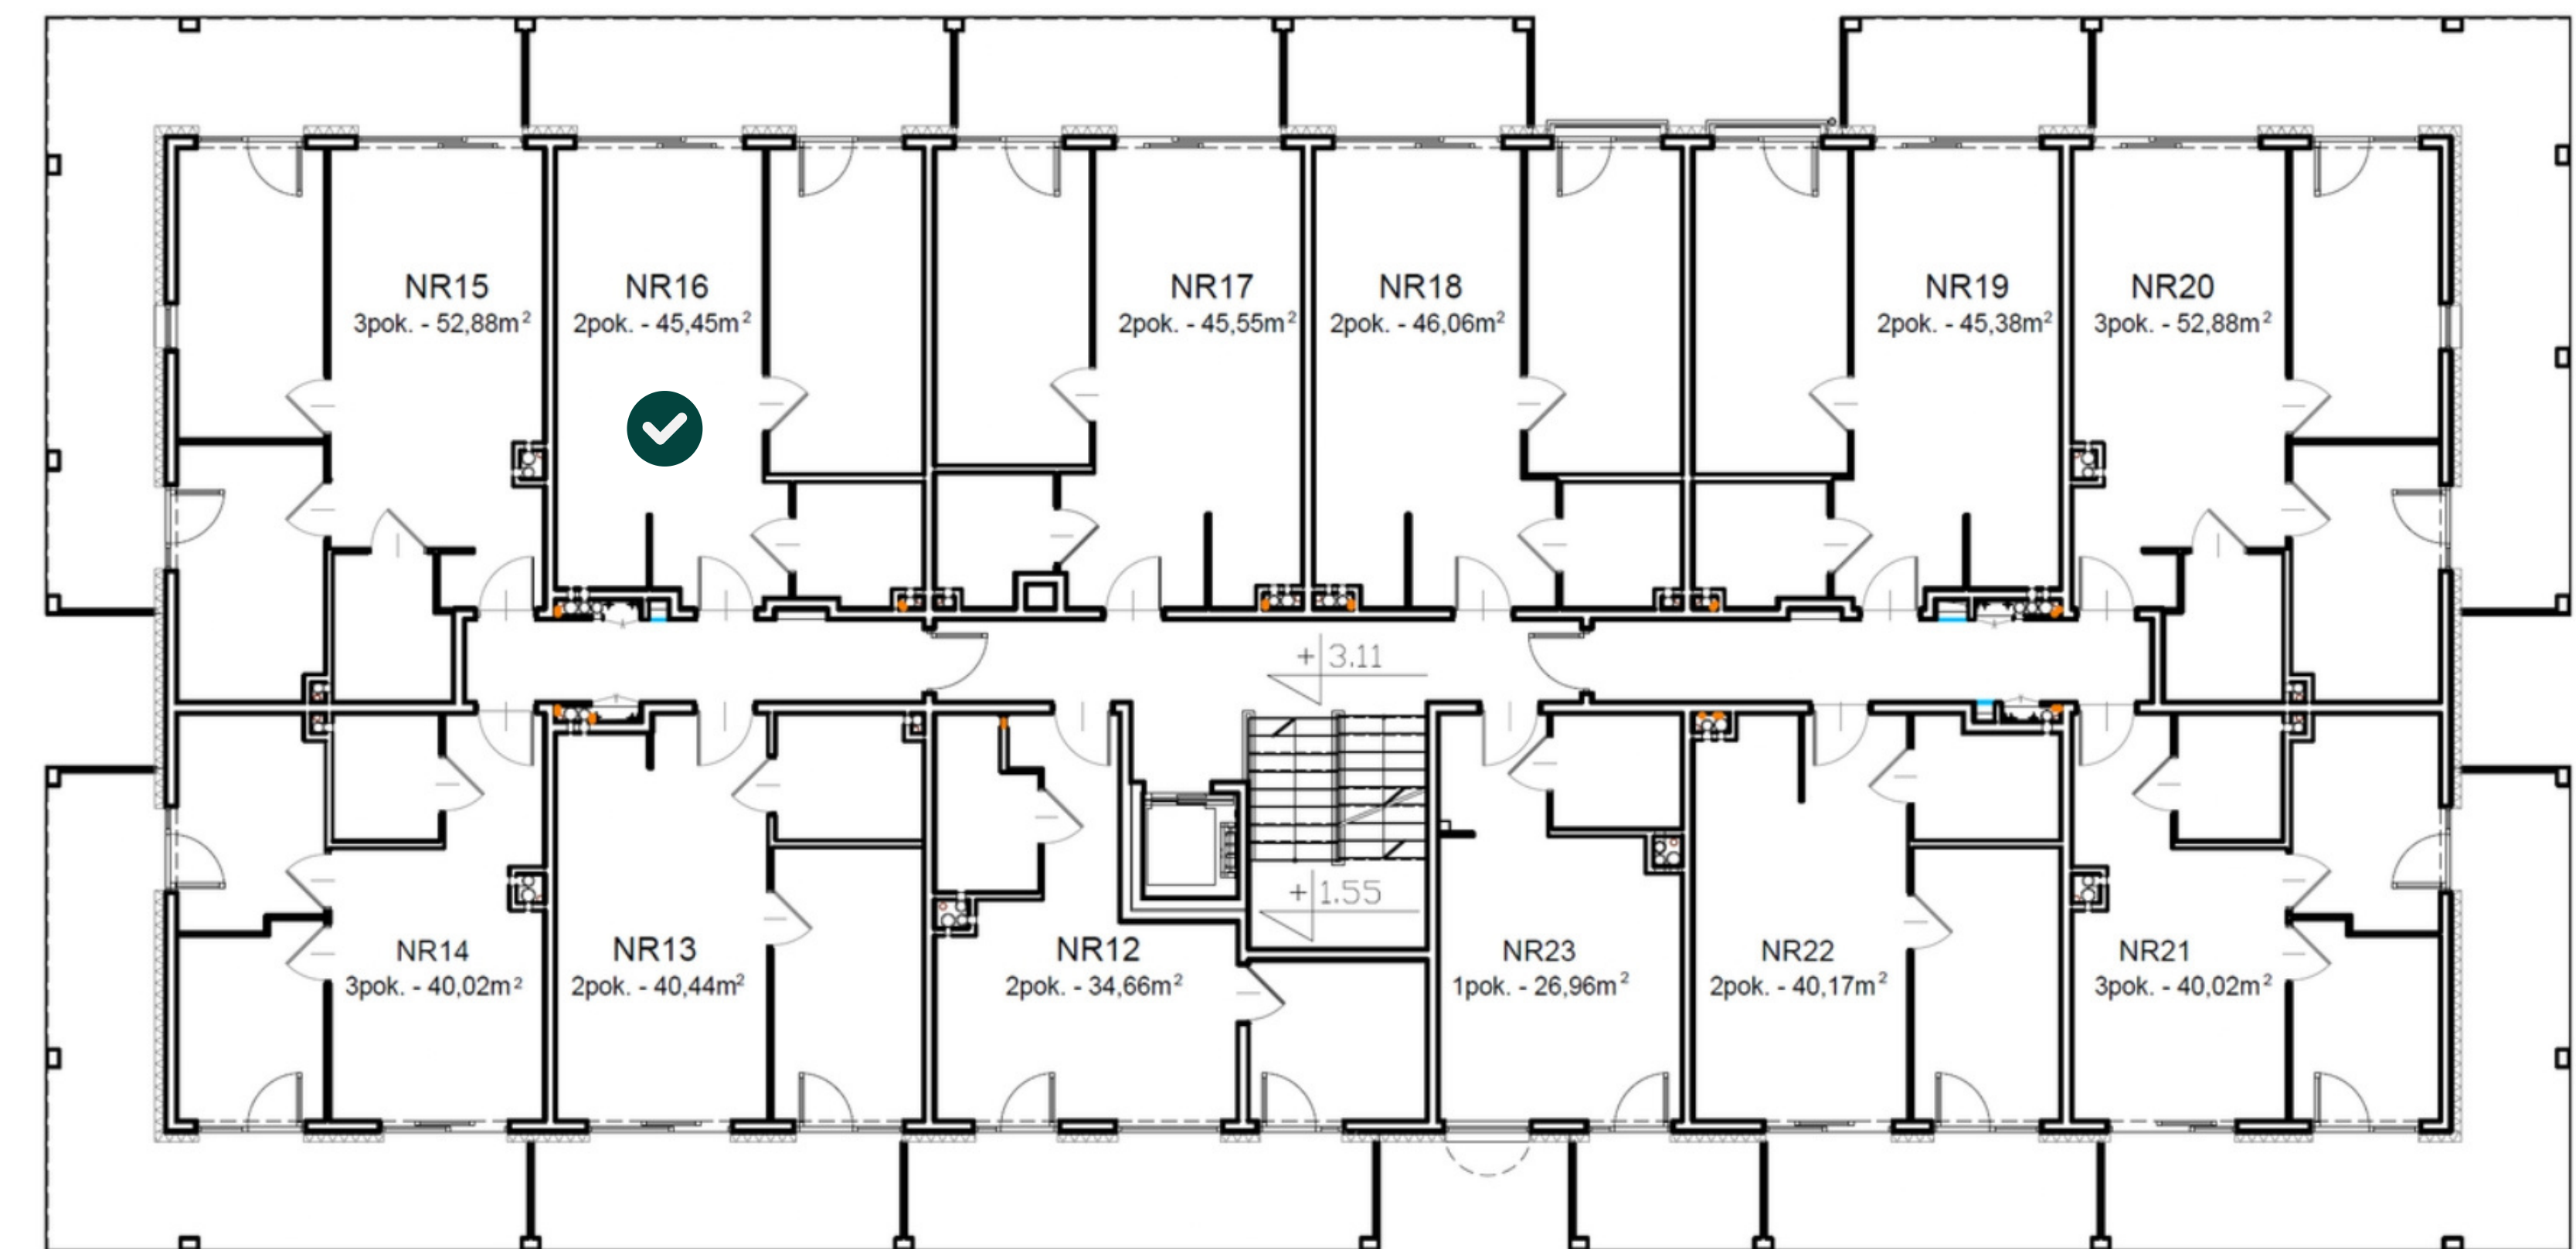

I piętro

Jesteśmy dostępni na:
We are available on:



Karta katalogowa została opracowana na podstawie projektu budowlanego.
Prezentowana aranżacja wnętrza nie stanowi oferty handlowej, należy ją traktować poglądowo.

mail: aiwkondraccy@o2.pl strona internetowa: www.marinaborki.pl

